ÚZEMNÍ PLÁN BEŇOV

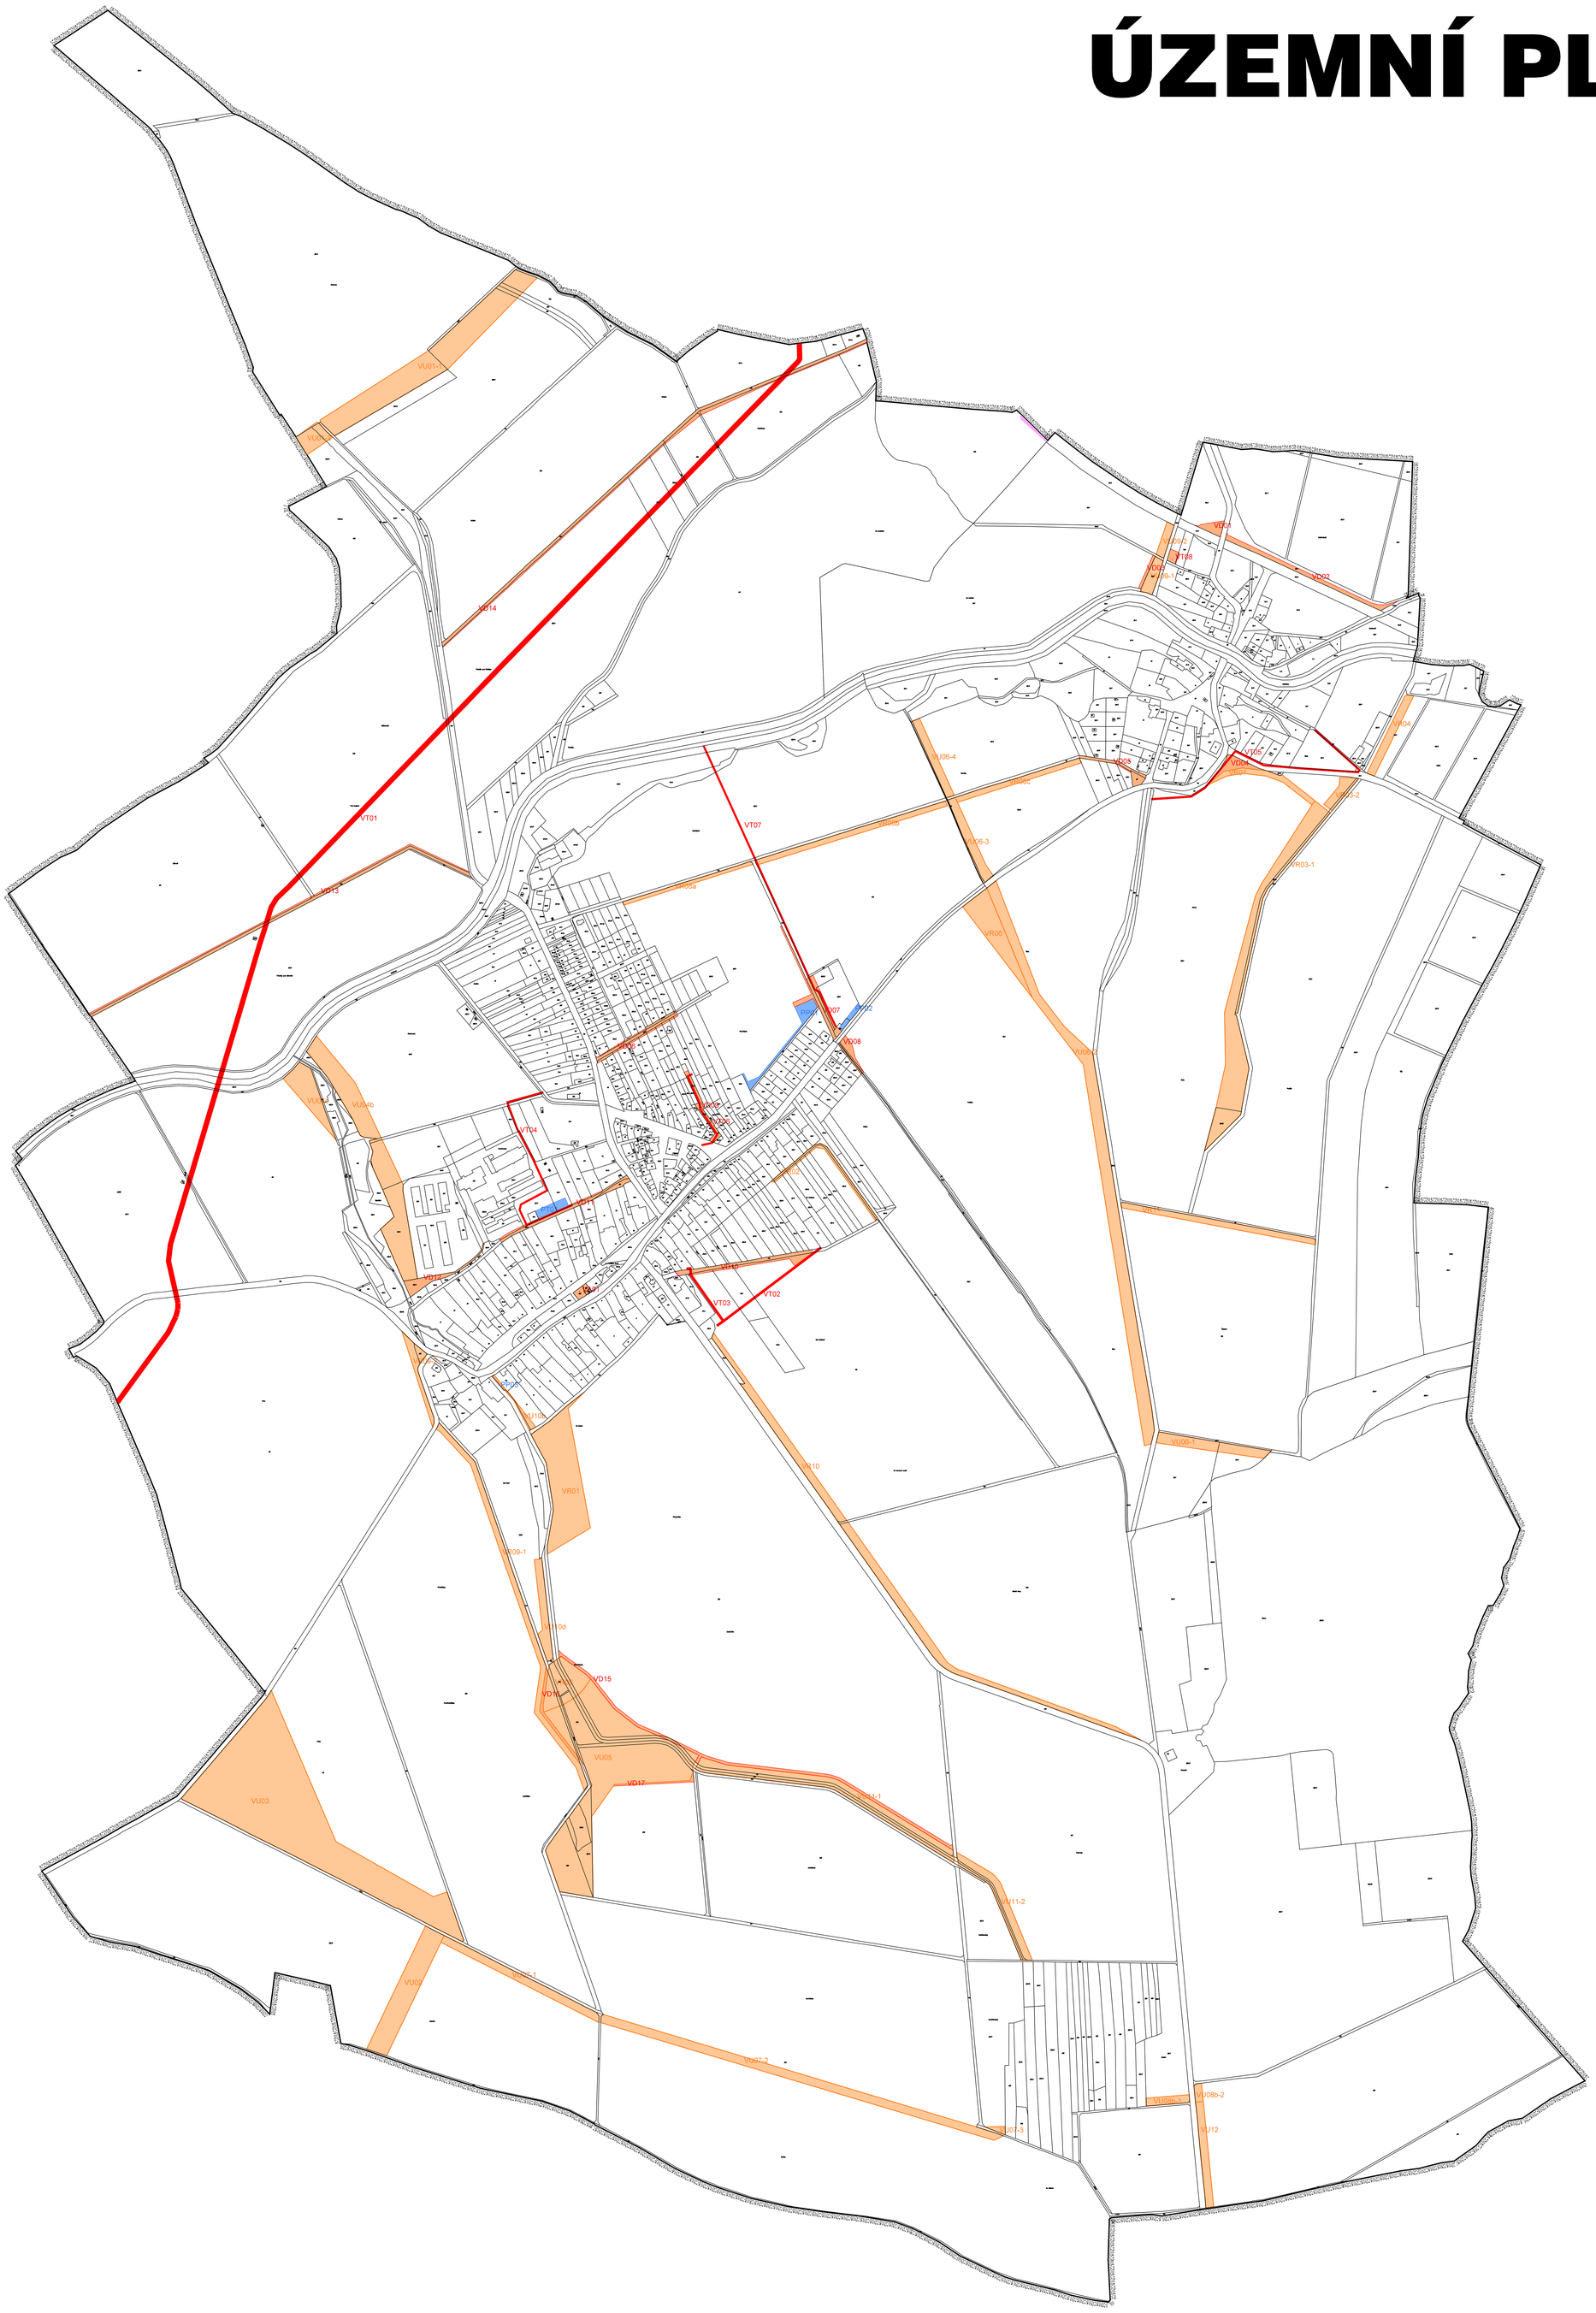

HRANICE ŘEŠENÉHO ÚZEMÍ

HRANICE KATASTRÁLNÍCH ÚZEMÍ BEŇOV, PRUSY

PLOCHY A KORIDORY S MOŽNOSTÍ VYVLASTNĚNÍ

VD VEŘEJNĚ PROSPĚŠNÉ STAVBY – DOPRAVNÍ INFRASTRUKTURA

- VD01 Autobusová zastávka a bezpečnostní retardér před křížením cykloturistických tras se silnicí II/150
- VD02 Účelová komunikace s významem pro prostupnost krajiny k obci Čechy
- VD03 Účelová komunikace s významem pro prostupnost krajiny ze západního okraje m.č. Prusy k Moštěnce
- VD04 Úprava uspořádání křižovatky silnic na jižním okraji m.č. Prusy
- VD05 Místní komunikace pro plochy P07, Z08, Z09, s odstavnou a manipulační plochou, m.č. Prusy
- VD06 Místní komunikace se zajištěním parametrů potřebných pro přístup k zastavitelné ploše Z03, m.č. Beňov
- VD07 Místní komunikace pro zastavitelné plochy Z03 a Z04, m.č. Beňov
- VD08 Směrová úprava napojení účelové komunikace v lokalitě Beňov – Hačka na silnici III/0559
- VD09 Nemotoristická komunikace ze zastavitelné plochy Z03 do centra Beňova
- VD10 Místní komunikace pro zastavitelnou plochu Z05, m.č. Beňov
- VD11 Místní komunikace v trase záhumenní cesty severovýchodně od návsi m.č. Beňov
- VD12 Součásti místní komunikace a odstavná plocha v sousedství bývalé zemědělské farmy Beňov
- VD13 Stezka pro cyklisty a pěší Horní Moštěnice – Beňov paralelně s účelovou komunikací
- VD14 Stezka pro cyklisty a pěší Beňov – Želatovice paralelně s účelovou komunikací
- VD15 Přeložka úseku účelové komunikace s významem pro prostupnost krajiny v souvislosti se stavbou suché nádrže v lokalitě Beňov – Úlehle a revitalizací Beňovského potoka
- VD16 Přeložka úseku účelové komunikace s významem pro prostupnost krajiny, s hipostezkou, v souvislosti se stavbou suché nádrže v lokalitě Beňov – Úlehle
- VD17 Hipostezka – náhrada úseku přerušeného stavbou suché nádrže v lokalitě Beňov – Úlehle

VEŘEJNĚ PROSPĚŠNÉ STAVBY – TECHNICKÁ INFRASTRUKTURA V KORIDORECH TI

- VT01 VVTL plynovod Hrušky – Příbor včetně souvisejících staveb, objektů a zařízení
- VT02 Přeložka úseku nadzemního vedení VN 22 kV v lokalitě Beňov – Nad Hačkami mimo zastavitelnou plochu Z05
- VT03 Nový přívod VN do stávající trafostanice v lokalitě Beňov Nad Hačkami
- VT04 Kanalizace dešťová ze záhumenní ulice severně od návsi Beňov napojená do svodnice za sportovním areálem
- VT05 Vodovod k východnímu okraji m.č. Prusy
- VT06 Kanalizace splašková ze zastavitelné plochy Z03, m.č. Beňov
- VT07 Kanalizace dešťová – příkop ze zastavitelných ploch Z03 (část) a Z04, m.č. Beňov

VT VEŘEJNĚ PROSPĚŠNÉ STAVBY – TECHNICKÁ INFRASTRUKTURA PLOCHY

- VT08 Čistírna odpadních vod m.č. Prusy

VA PLOCHY PRO ASANACI

- VA01 Asanace areálu bývalé prodejny v sousedství bývalé fary Beňov

VU VEŘEJNĚ PROSPĚŠNÁ OPATŘENÍ – ZALOŽENÍ PRVKŮ ÚSES

- VU01-1, 01-2 Regionální biokoridor RK1539
- VU02 Regionální biokoridor RK1540
- VU03 Lokální biocentrum LC3/55 Robotňa vložené do regionálního biokoridoru RK1540
- VU04b,4c Lokální biocentrum LC9b,9c/55 Mesla
- VU05 Lokální biocentrum LC11/55 Úlehle včetně plochy zátopy suché nádrže Úlehle
- VU06-1,06-2, 06-3,06-4 Lokální biokoridor LK6/55
- VU07-1,07-2,07-3 Lokální biokoridor LK10/55
- VU08b-1,08b-2 Lokální biokoridor LK11b/55
- VU09-1,09-2 Lokální biokoridor LK16/55
- VU10b,10d Lokální biokoridor LK17b,17d/55
- VU11-1,11-2 Lokální biokoridor LK18/55 s revitalizací Beňovského potoka
- VU12 Lokální biokoridor LK19/55

VR VEŘEJNĚ PROSPĚŠNÁ OPATŘENÍ – ZVYŠOVÁNÍ RETENČNÍCH SCHOPNOSTÍ ÚZEMÍ

- VR01 E01a – protierozní opatření v lokalitě Za humny
- VR02 E02 – revitalizace a zpřístupnění svodnice v zastavěném území v lokalitě Za chalupou
- VR03-1,03-2 E03 – revitalizace svodnice a údolnice na východním okraji m.č. Prusy, úsek nad silnicí
- VR04 E04 – revitalizace svodnice na východním okraji m.č. Prusy, úsek pod silnicí
- VR05 E05 – suchá nádrž Úlehle – hráz s částí biokoridoru LK17d/55
- VR06 E06 – protierozní opatření navazující na LK6/55 v úžlabí nad silnicí Beňov – Prusy
- VR07 E07 – protierozní opatření nad komunikacemi na jižním okraji m.č. Prusy
- VR08a,08b,08c E08a, 08b, 08c – protierozní opatření nad navrženou stezkou pro cyklisty a pěší Beňov – Prusy
- VR09-1,09-2 E09 – protierozní opatření nad cestou ze západního okraje m.č. Beňov podél suché nádrže Úlehle
- VR10 E10 – protierozní opatření podél cesty ke Kocandě
- VR11 E14 – protierozní opatření nad cestou nad úžlabím v lok. Železné

PLOCHY A KORIDORY S MOŽNOSTÍ UPLATNĚNÍ PŘEDKUPNÍHO PRÁVA

PT VEŘEJNĚ PROSPĚŠNÉ STAVBY – TECHNICKÁ INFRASTRUKTURA

- PT01 Sběrový dvůr m.č. Beňov

PP VEŘEJNÁ PROSTRANSTVÍ

- PP01 Veřejné prostranství v zastavitelné ploše Z03 Beňov – Horní Újezd
- PP02 Veřejné prostranství podél silnice u zastavitelné plochy Z04
- PP03 Rozšíření veřejného prostranství o část nárožního pozemku na jihozápadním okraji návsi u Beňovského potoka

INTEGROVANÝ OPERAČNÍ PROGRAM

EVROPSKÁ UNIE
EVROPSKÝ FOND PRO REGIONÁLNÍ ROZVOJ
ŠANCE PRO VÁŠ ROZVOJ

MINISTERSTVO PRO MÍSTNÍ ROZVOJ

ÚZEMNÍ PLÁN BEŇOV

K.Ú. BEŇOV
K.Ú. PRUSY

I. ÚZEMNÍ PLÁN

I/3 – VÝKRES VEŘEJNĚ PROSPĚŠNÝCH STAVEB, OPATŘENÍ A ASANACÍ 1: 5000

I/3 ČÍSLO VÝKRESU | ČÍSLO VÝTISKU

OBEC BEŇOV

ZADAVATEL

OBEC BEŇOV
BEŇOV č. 3
750 02 PŘEROV

POŘIZOVATEL

NA ŽÁDOST OBCE BEŇOV

MAGISTRÁT MĚSTA PŘEROVA
BRATRSKÁ 34
750 11 PŘEROV

SPRÁVNÍ ORGÁN PŘÍSLUSNÝ K VYDÁNÍ ÚP

ZASTUPITELSTVO OBCE BEŇOV

DATUM: 04/2011 Č. ZAK. 5-913/06
ÚPRAVA: 12/2013

ZPRACOVATEL AUTORSKÝ KOLEKTIV

ALFAPROJEKT OLOMOUC, a.s.
Tylova 4, 772 22 OLOMOUC
tel. 585206060, 585206082
e-mail: alfaprojekt@alfaprojekt.com

VEDOUCÍ PROJEKTANT / URBANISTICKÁ KONCEPCE	ING. ARCH. ŠÁRKA MORÁŇOVÁ, ČKA 01275 (UP) tel. 585206080, e-mail: moranova@alfaprojekt.com
KONCEPCE USPOŘÁDÁNÍ KRAJINY	ING. HANA TOMAŠŤKOVÁ, ČKA 01351 (ZKT, ÚSES) ING. ARCH. ŠÁRKA MORÁŇOVÁ
DOPRAVA	ING. PETR STANĚK, ČKAIT 1200679 (ID00)
VODNÍ HOSPODÁŘSTVÍ	ING. PETR KUDA, ČKAIT 1200100 (IV00)
ZÁSOBOVÁNÍ PLYNEM	ING. PAVLA OTTOVÁ, ČKAIT 1201117 (IT00)
ENERGETIKA, SPOJE	PETR HADRAVA
ZEMĚDĚLSKÁ ČÁST	ING. ARCH. ŠÁRKA MORÁŇOVÁ
SPOLUPRÁCE	UBOR CHARVÁT

Mapový podklad © Český úřad zeměměřický a katastrální, © GEODIS Brno, spol. s r.o.
nezbytná aktualizace 2013 zpracovatel ÚP dle www. "Nahlížení do KN"

S

0 100 200 300 400