
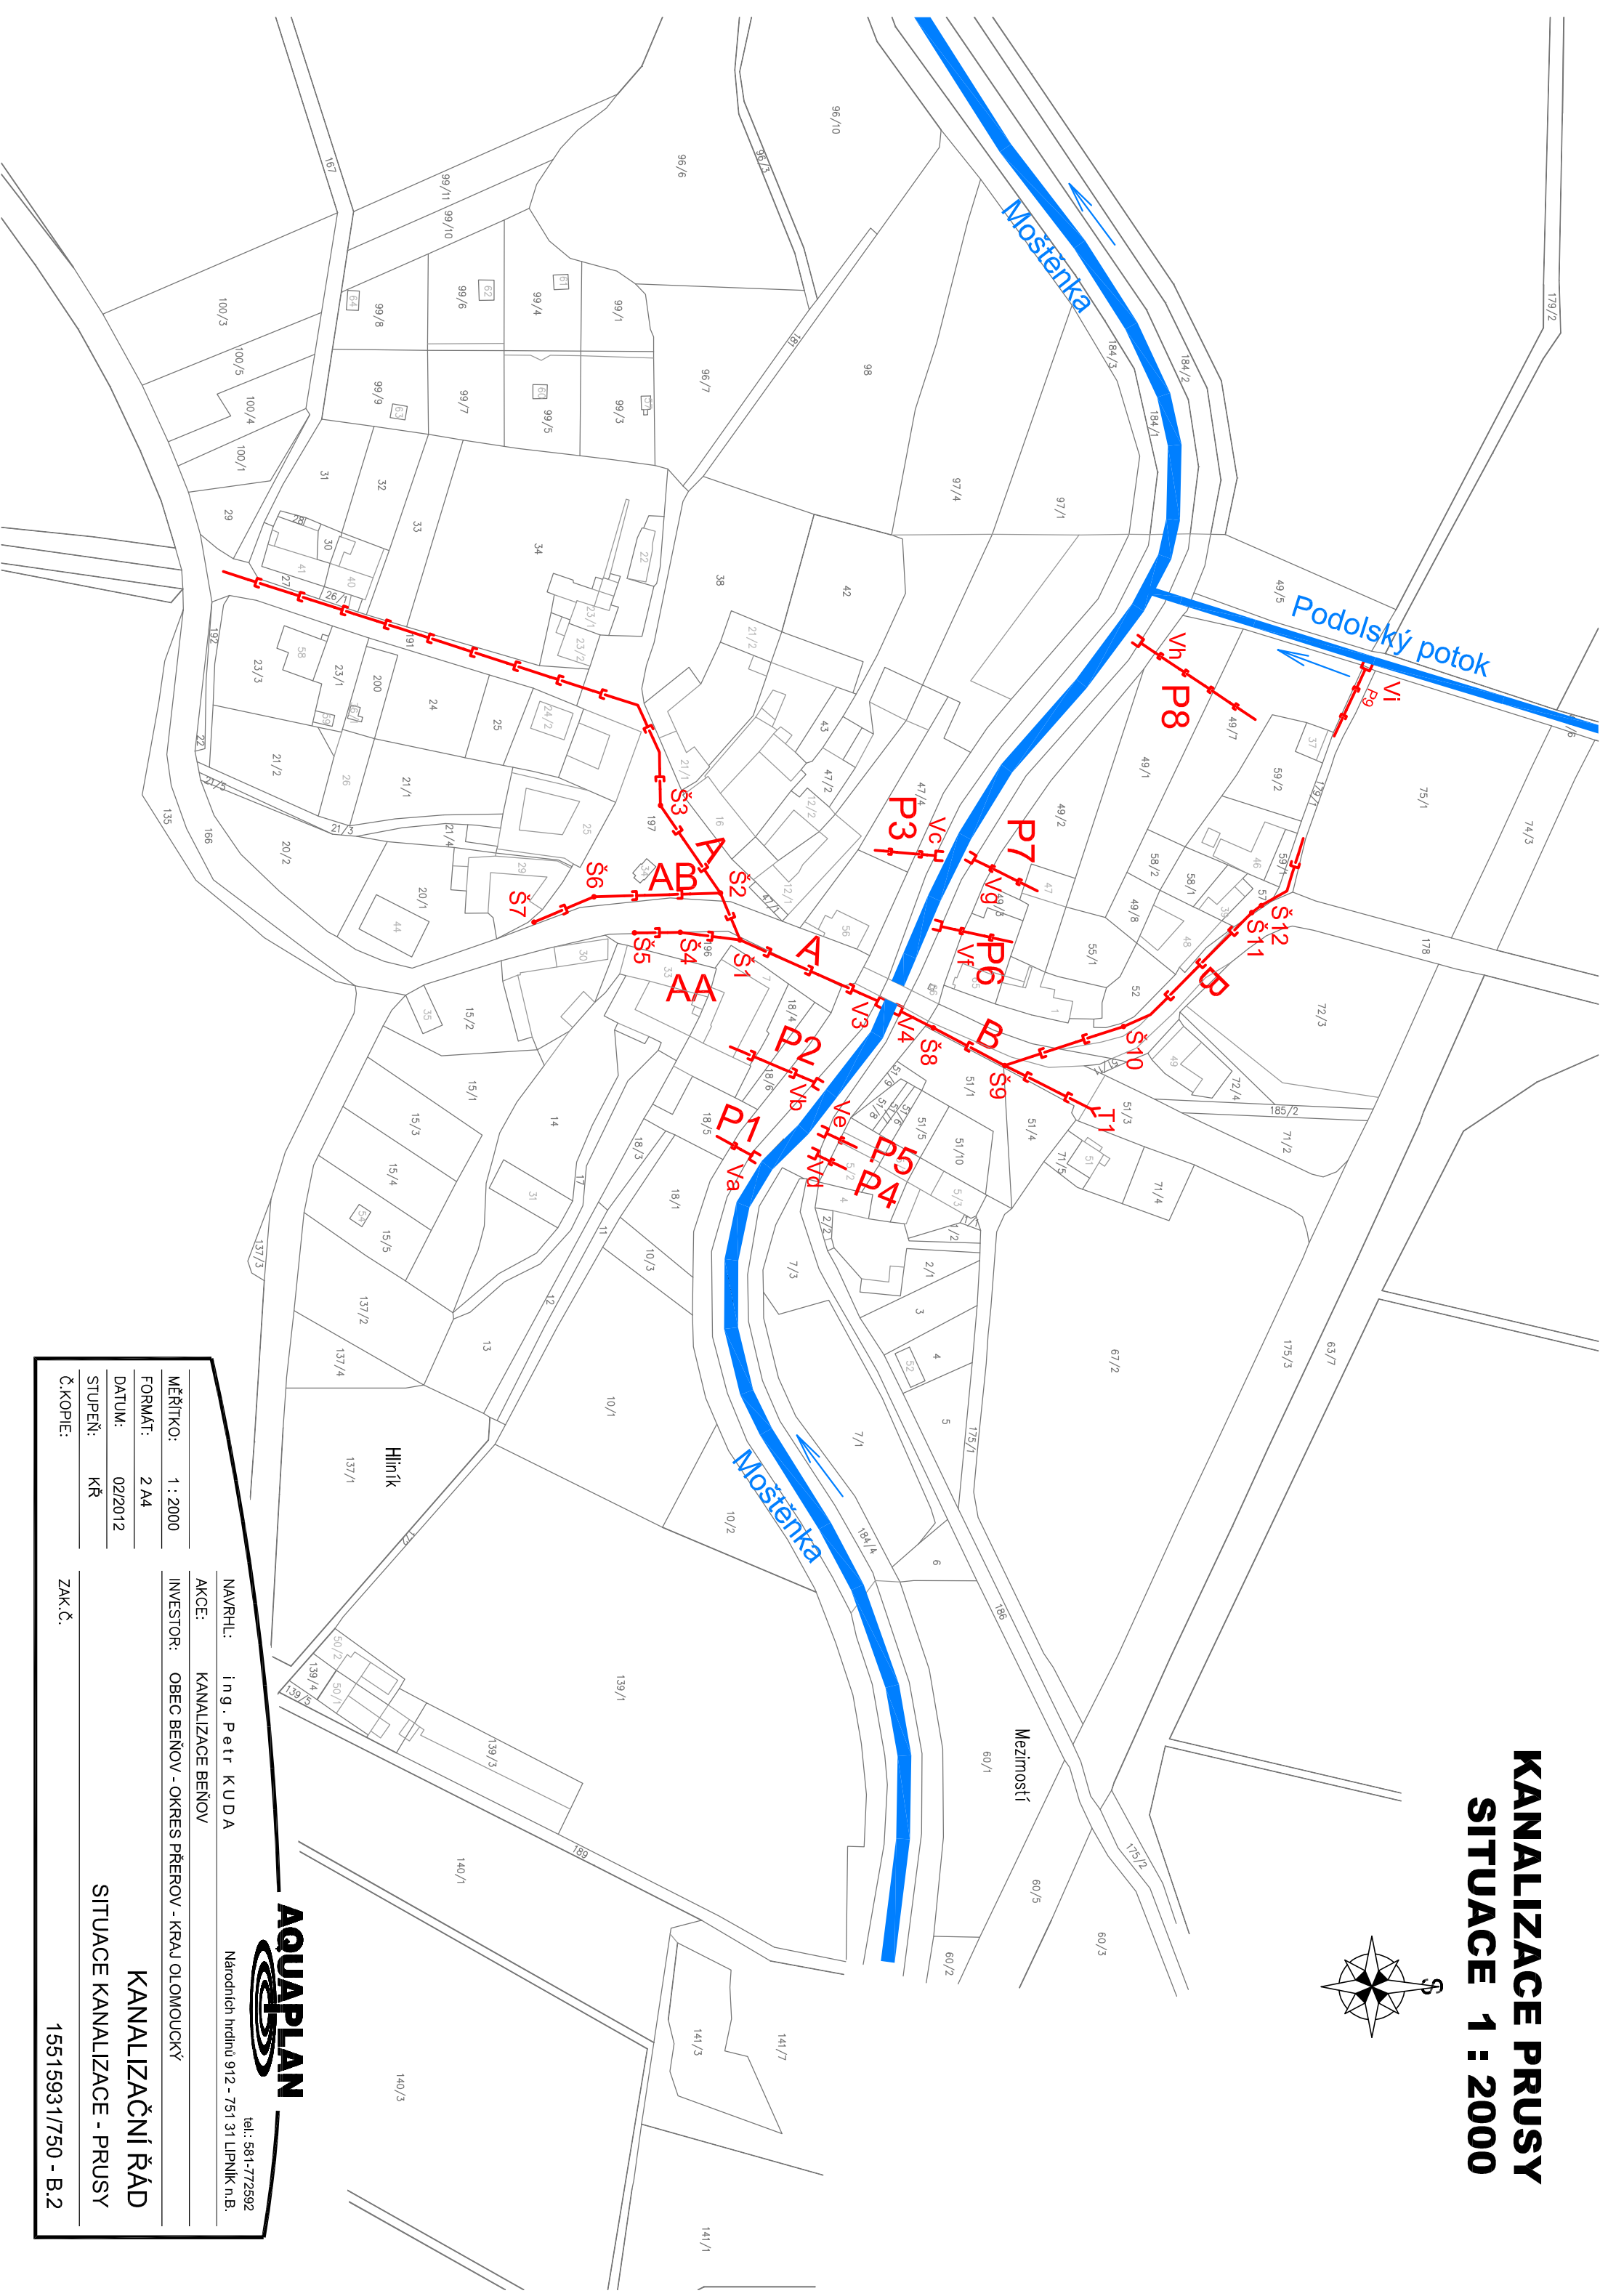


KANALIZACE PRUSY SITUACE 1 : 2000

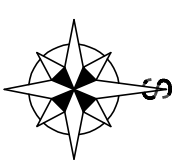

NAVRHL:	ing. Petr KUDA
AKCE:	KANALIZACE BEŇOV
INVESTOR:	OBEC BEŇOV - OKRES PŘEROV - KRAJ OLOMOUCKÝ
FORMÁT:	2 A4
DATUM:	02/2012
STUPEŇ:	KŘ
Č.KOPIE:	ZAK.Č.

AQUAPLAN
tel.: 581-772592
Národních hrdinů 912 - 751 31 LIPNÍK n.B.

KANALIZAČNÍ ŘÁD
SITUACE KANALIZACE - PRUSY

15515931/750 - B.2