


BIOLOGICKÁ ČISTÍRNA SPLAŠKOVÝCH ODPADNÍCH VOD - BEŇOV - PROVOZNÍ ŘÁD

SCHÉMA ČISTÍRNY ODPADNÍCH VOD

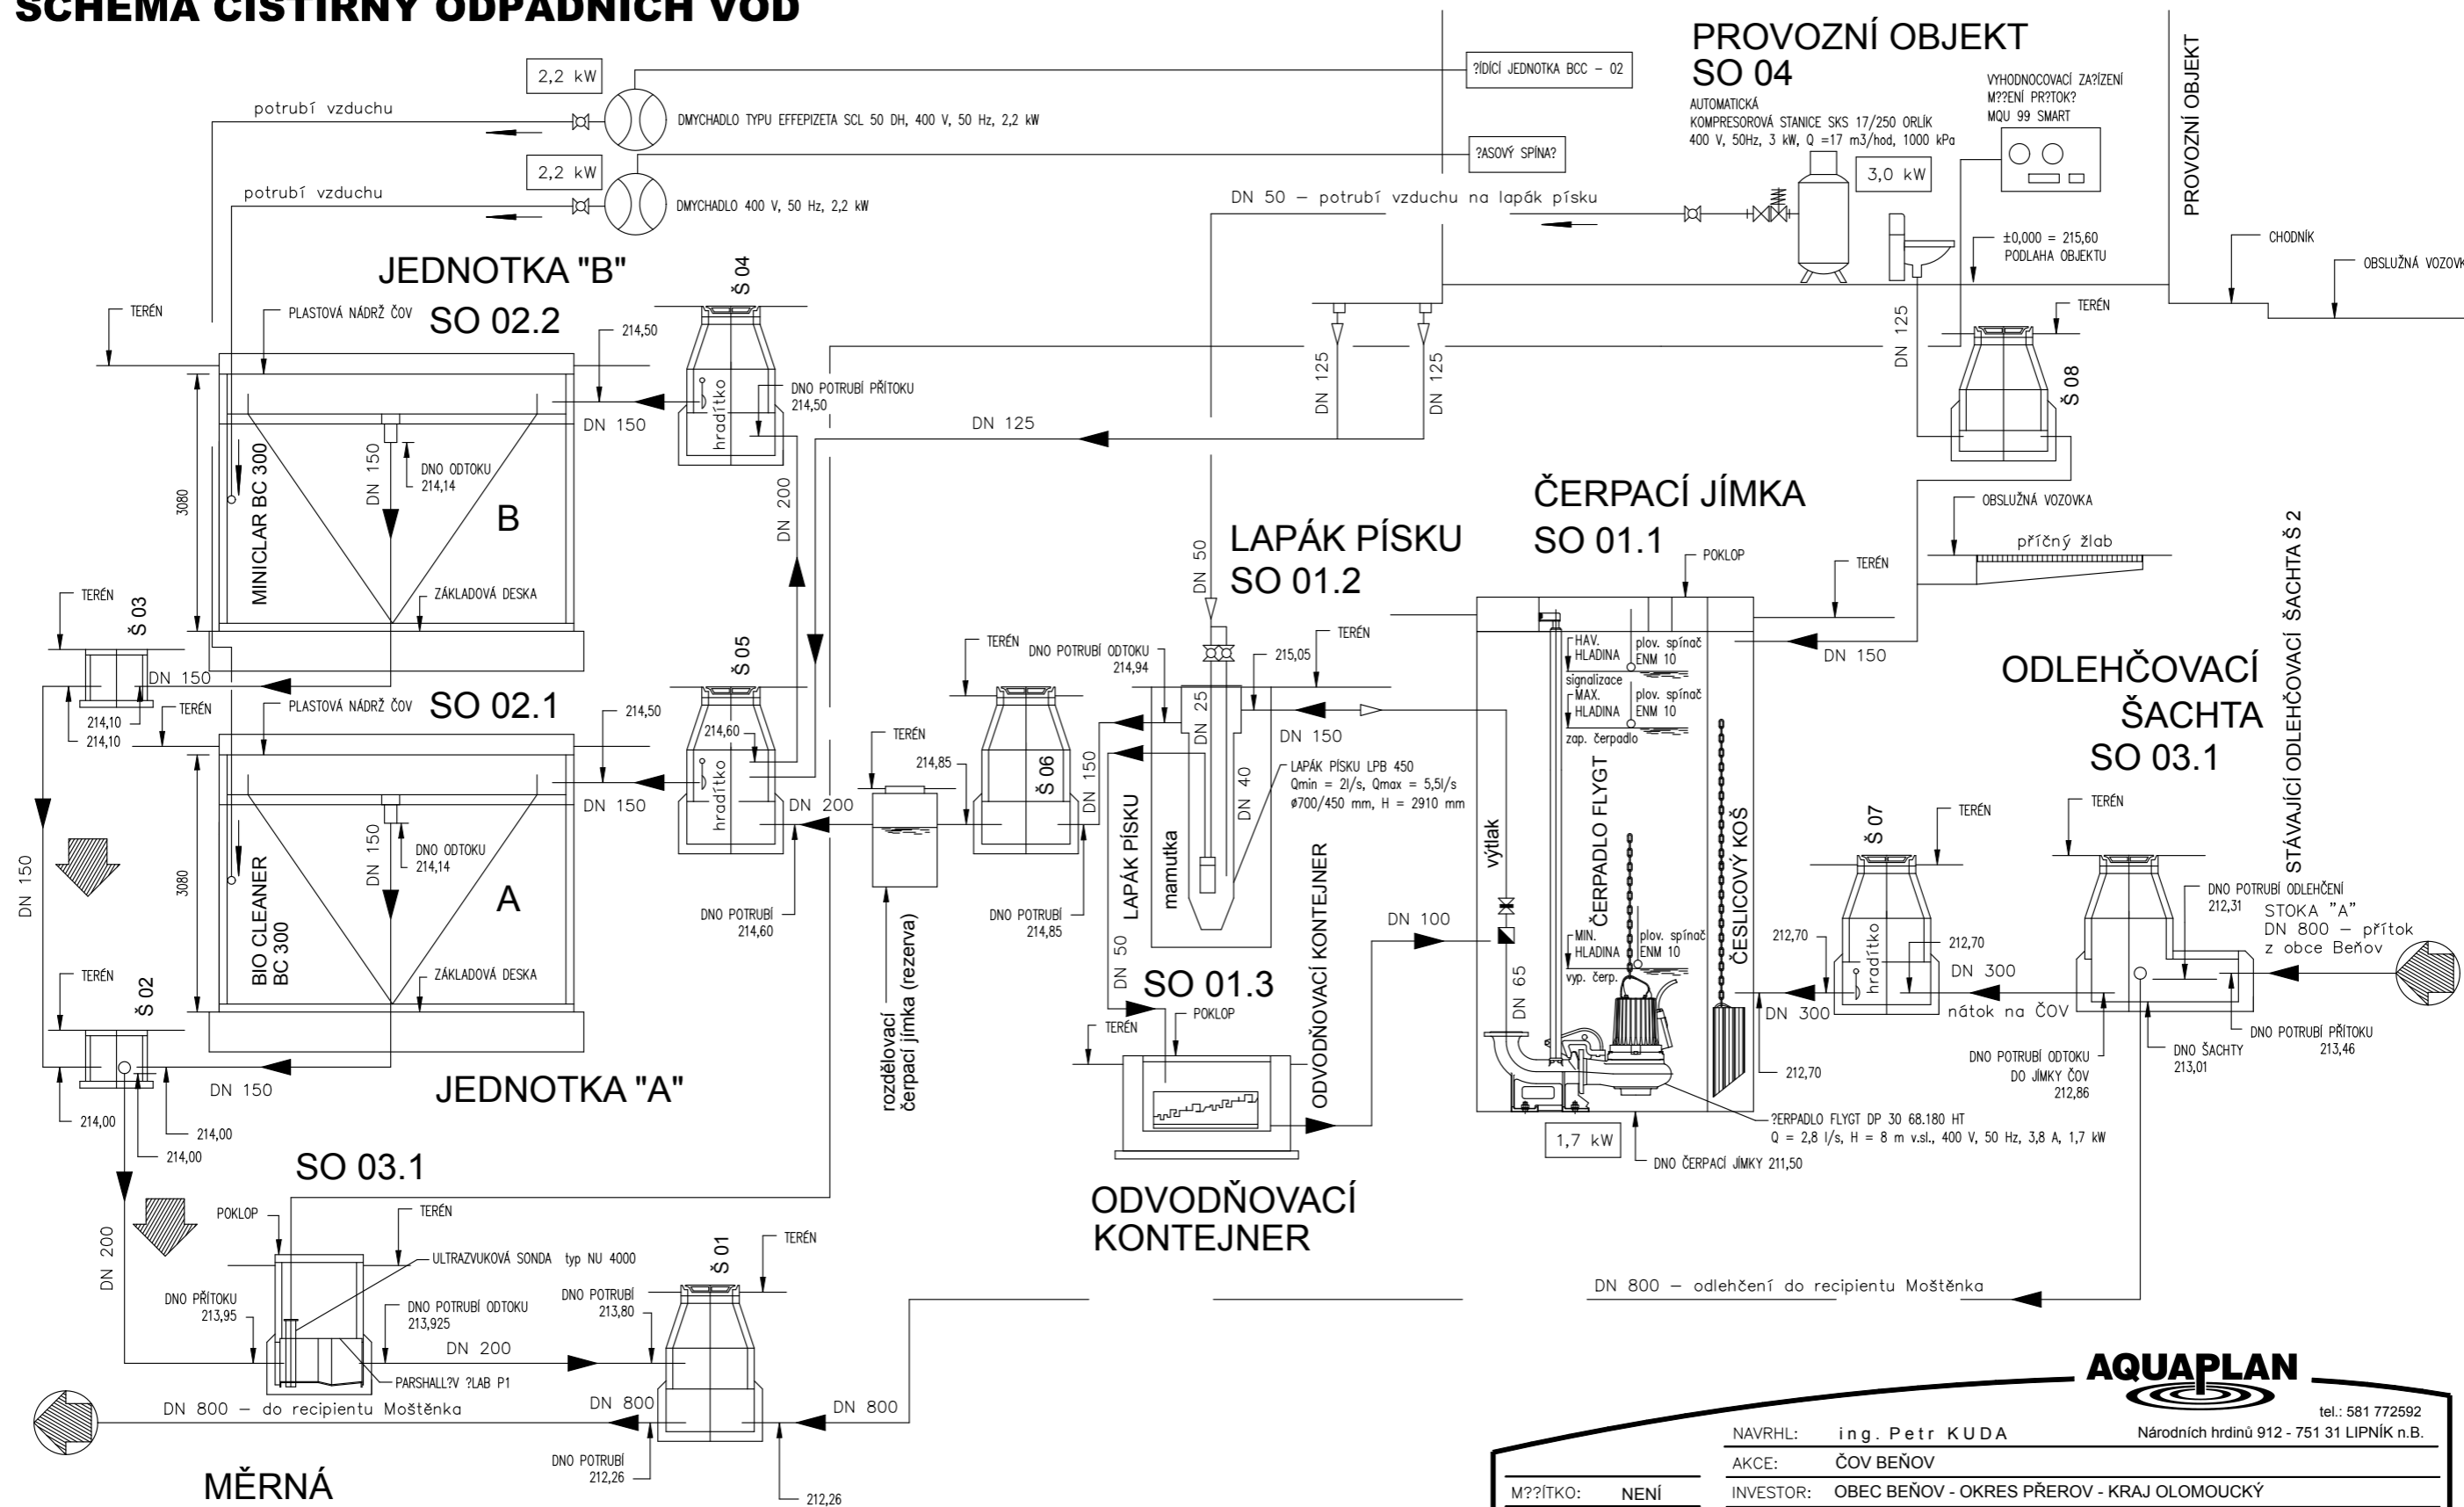

AQUAPLAN

tel.: 581 772592
Národních hrdinů 912 - 751 31 LIPNÍK n.B.

NAVŘHL:	ing. Petr KUDA
AKCE:	ČOV BEŇOV
INVESTOR:	OBEC BEŇOV - OKRES PŘEROV - KRAJ OLOMOUCKÝ
M??ÍTKO:	NENÍ
FORMÁT:	2 A4
DATUM:	09/2008
STUPE?:	PMŘ
? .KOPIE:	ZAK.?

PROVOZNÍ ŘÁD ČOV BEŇOV
TECHNOLOGICKÉ SCHÉMA

15515931/803 - D.5